




PLANTA NIVEL +0,18
ESCALA 1:25

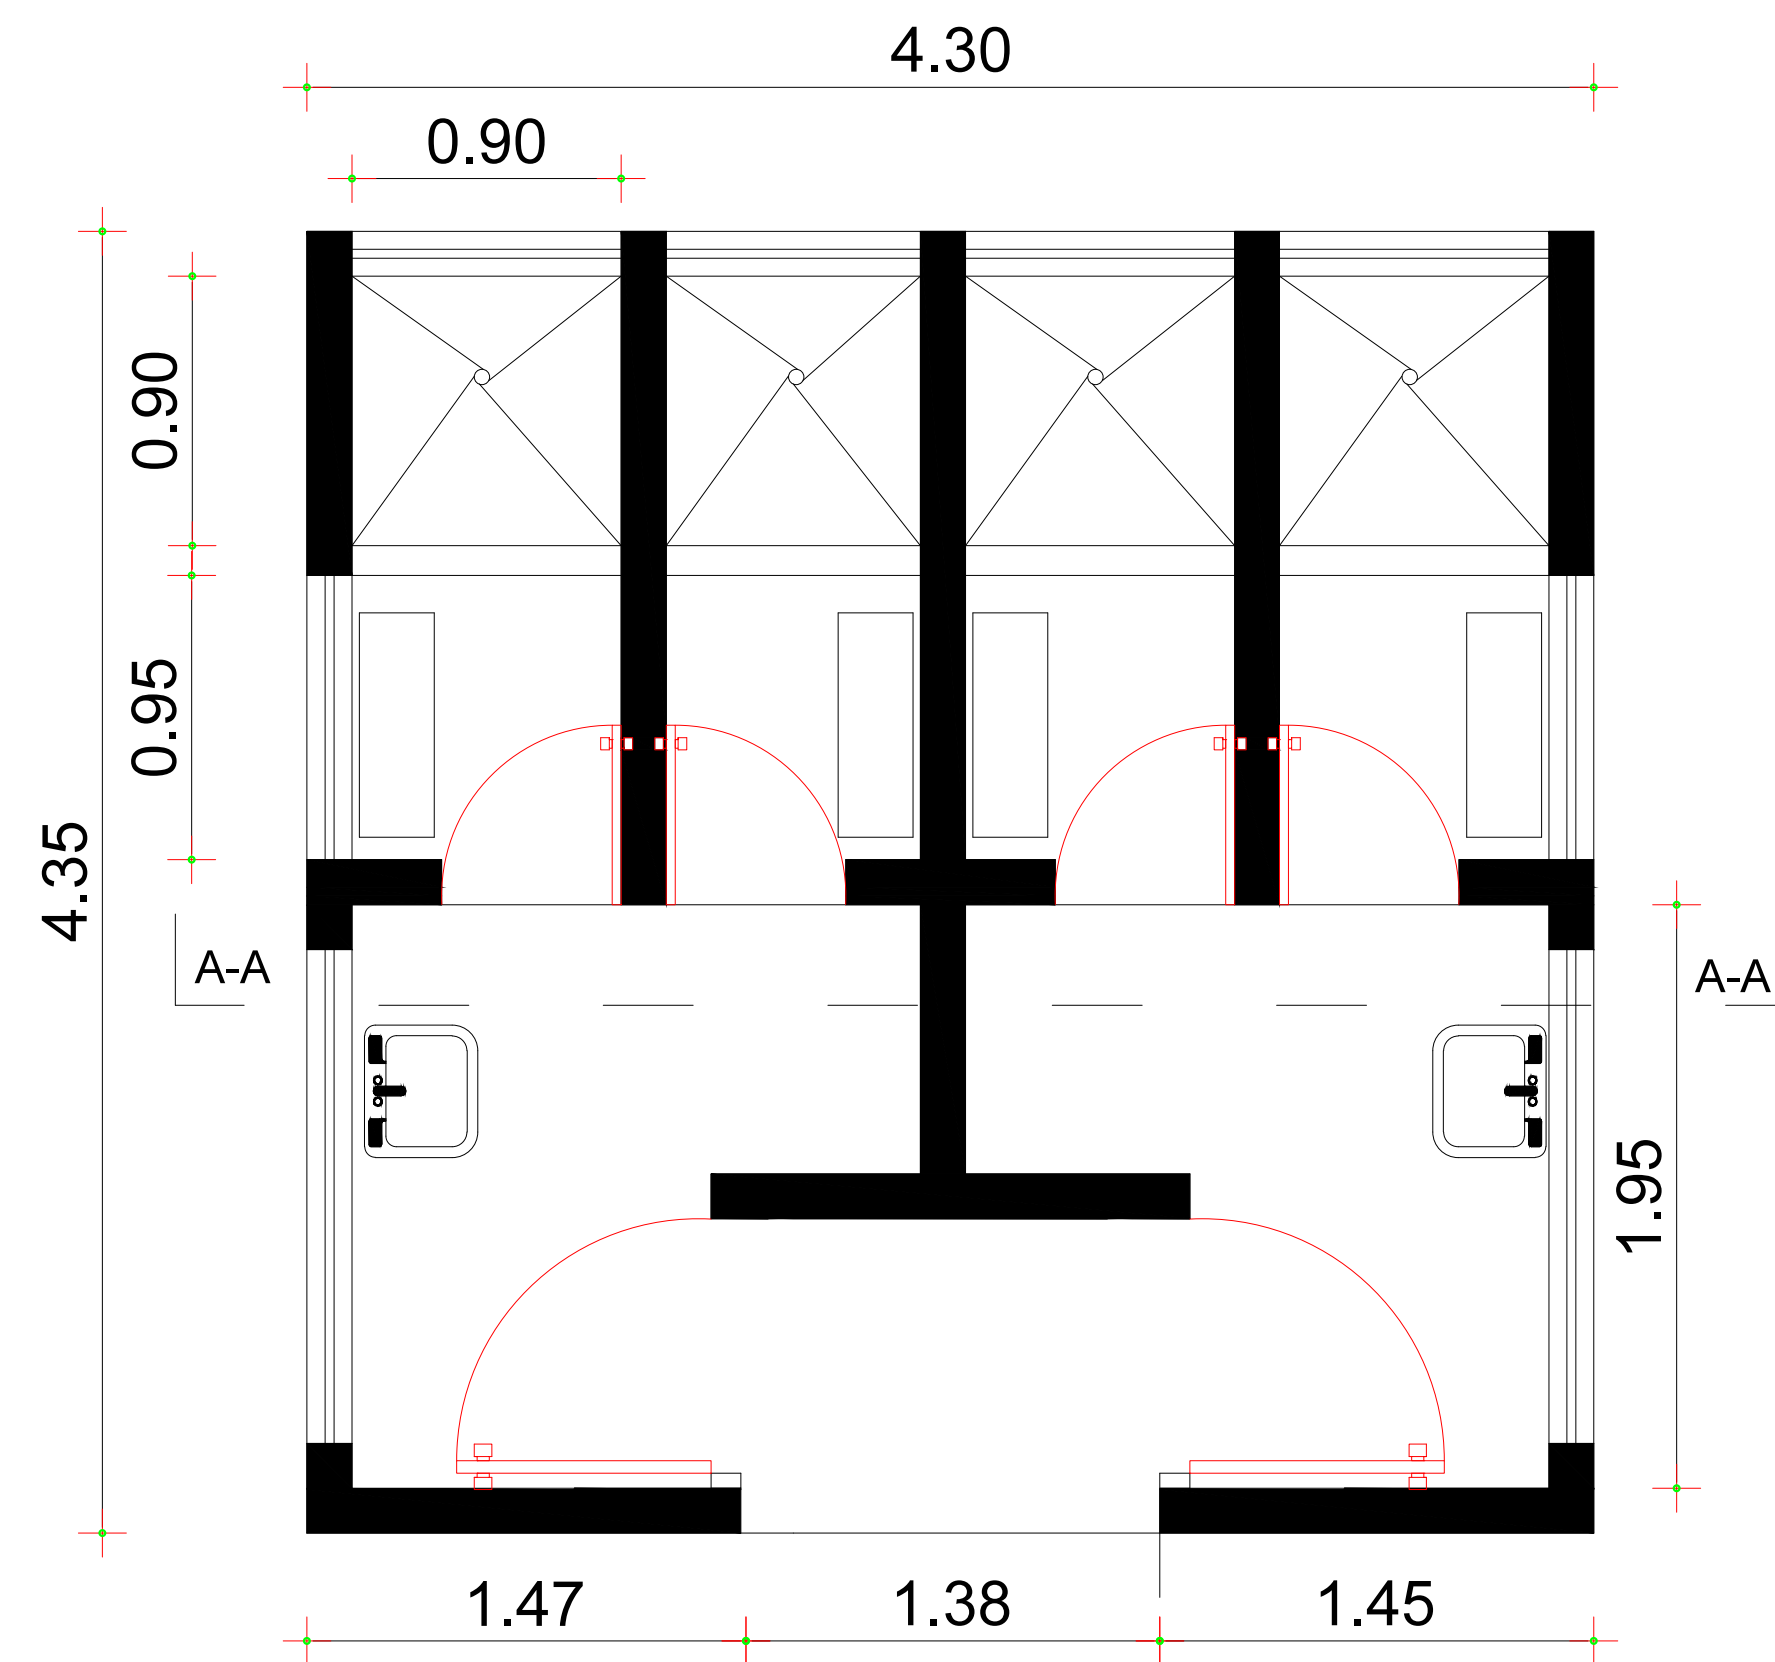


PLANTA DE INSTALACIONES
ESCALA 1:25

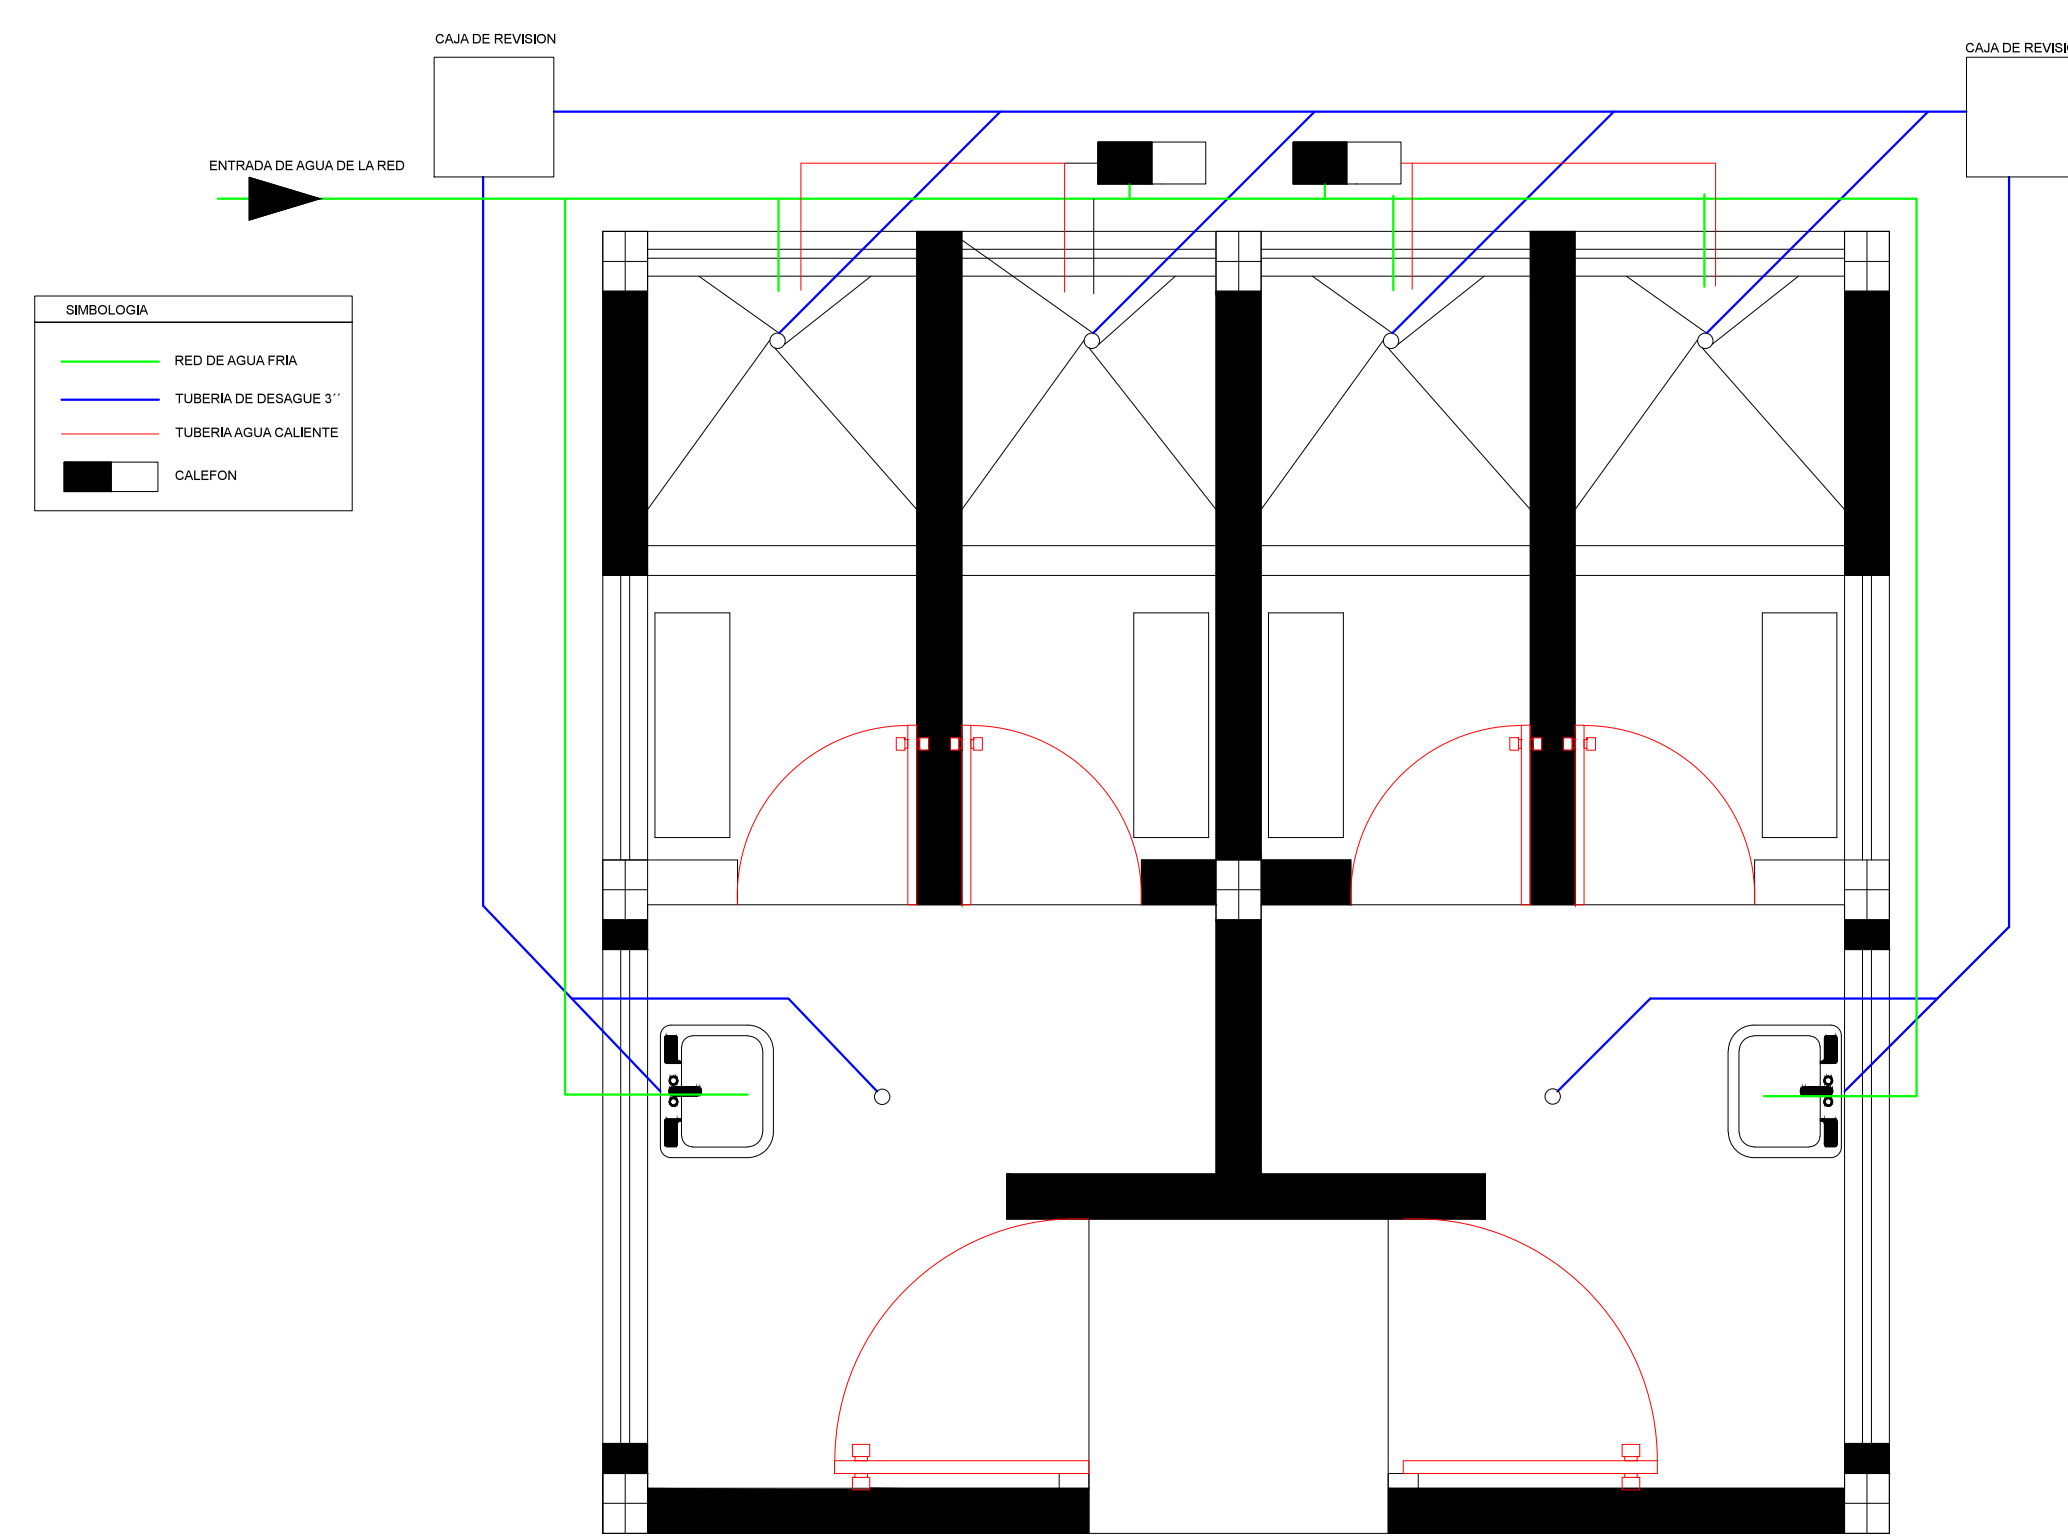

FACHADA FRONTAL
ESCALA 1:25

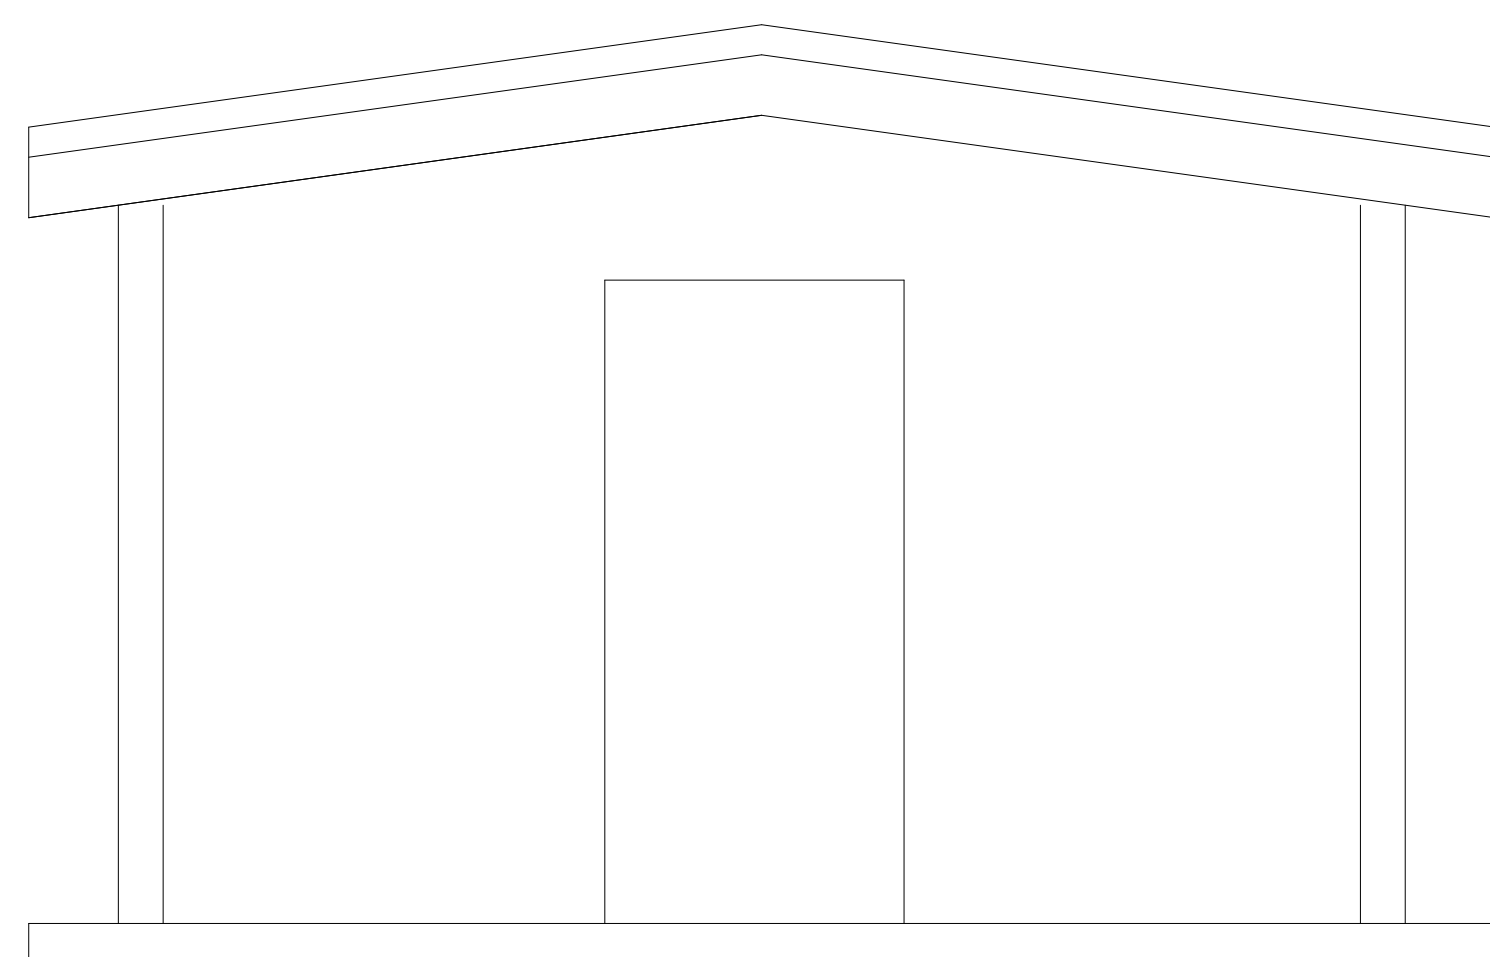

CORTE A-A
ESCALA 1:25

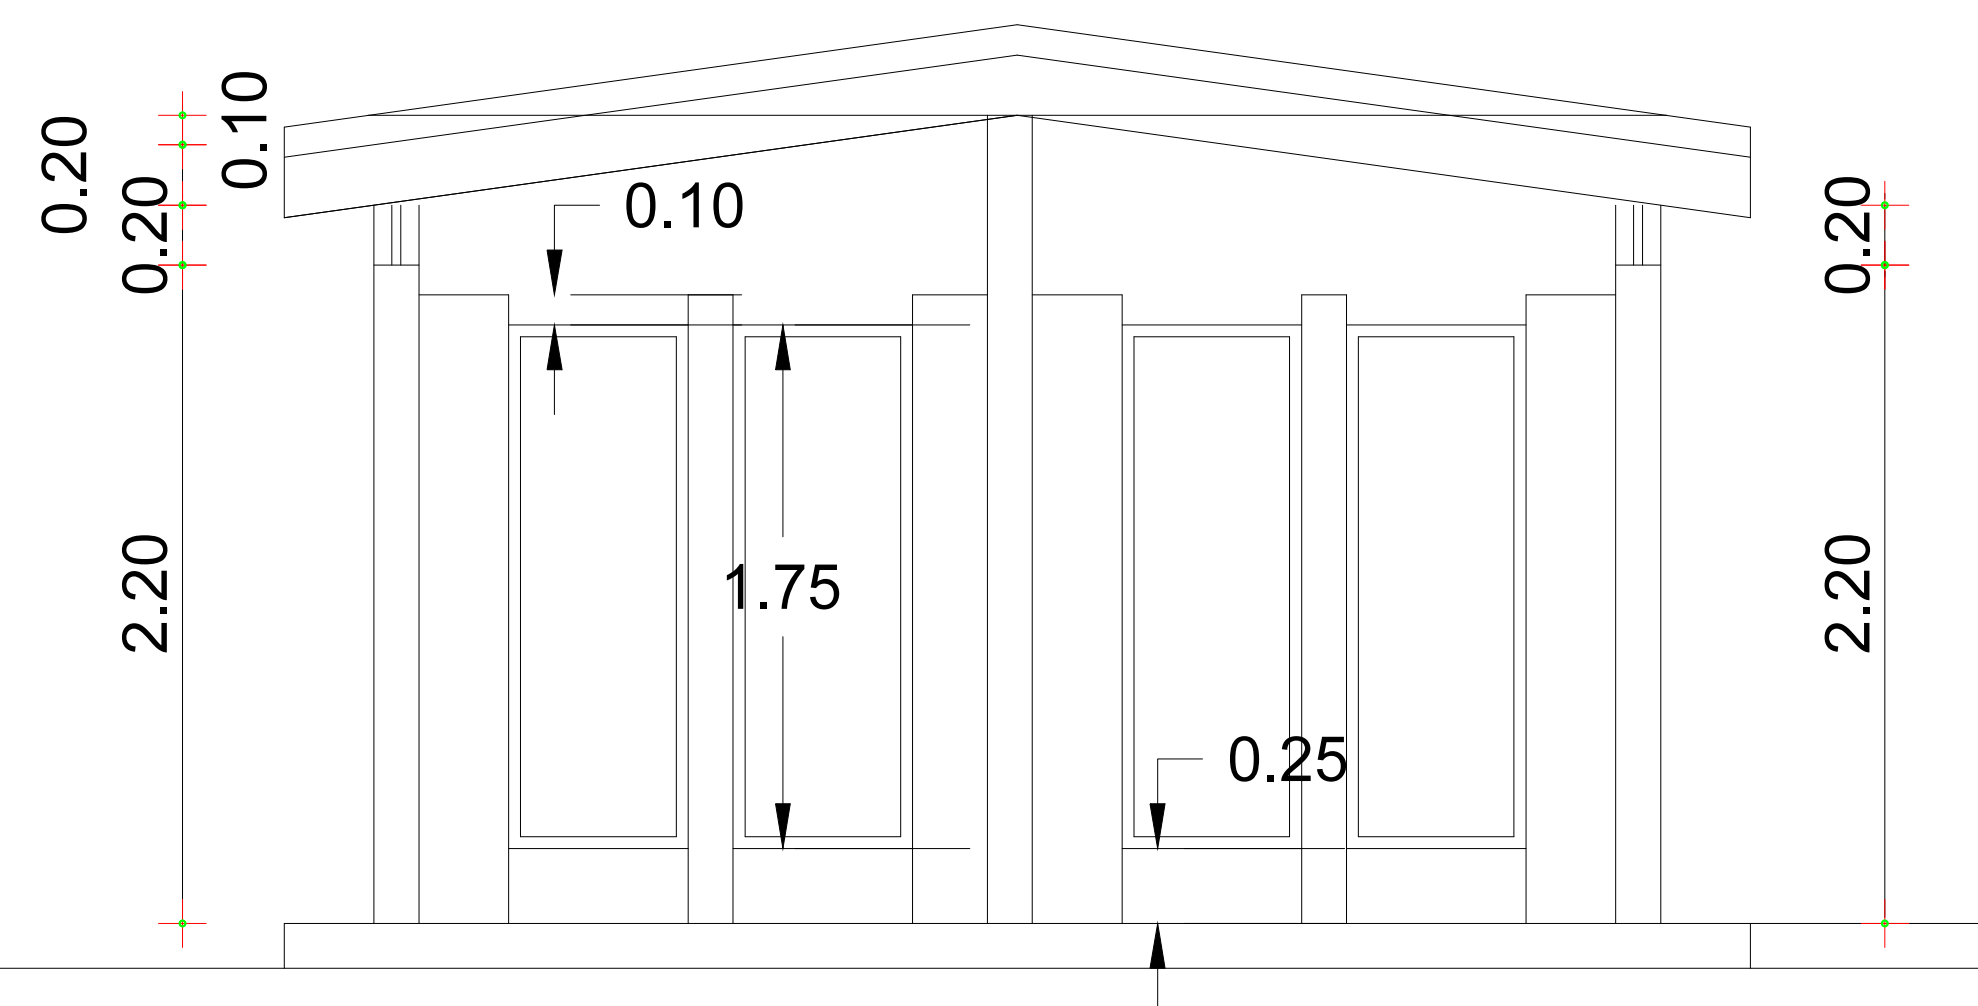

fabian arias fiallos
arquitecto

los higos y las limas - ficao - ambato

TEL. (03) 2 42 24 35

CEL. 099 9 00 03 14

PROYECTO
DUCHAS TIPO PARA ILLAGUA

UBICACION: COMUNIDAD DE ILLAGUA CLAVE C. 0107016003000

CONTIENE:	FECHA:
- PLANTAS ARQUITECTONICAS	MAYO 2015
- FACHADAS	ESCALA: INDICADAS
- CORTES E INSTALACIONES	LAMINA: 1/1
PLANIFICACION Y DIRECCION TECNICA	PROPIETARIO:
ARQ. FABIAN ARIAS FIALLOS. T 063-RM441	CLUB ROTARIO AMBATO

SELLOS MUNICIPALES